


# MIEJSOWY PLAN ZAGOSPODAROWANIA PRZESTRZENNEGO OBSZARU W REJONIE RZĘKI JANÓWKI I ULICY METALOWEJ

ZALĄCZNIK Nr 1  
DO UCHWAŁY NR.....  
RADY MIASTA CHEŁM  
Z DNIA.....

SKALA 1:1000



WYRYS ZE STUDIUM UWARUNKWAŃ I KIERUNKÓW  
ZAGOSPODAROWANIA PRZESTRZENNEGO MIASTA CHEŁM  
skala 1:10 000

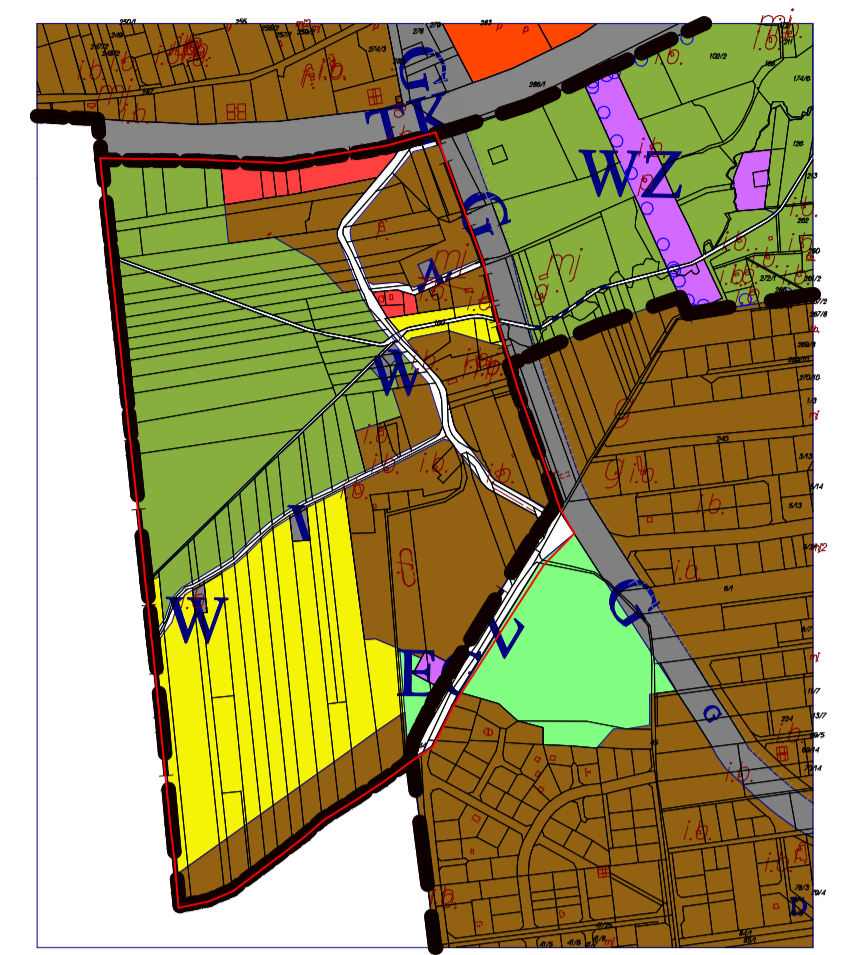

GRANICE OBSZARU OBJĘTEGO PLANEM

## OZNACZENIA

- GRANICA ADMINISTRACYJNA MIASTA
  - GRANICE OBSZARU OBJĘTEGO PLANEM
  - LINIE ROZGRANICZAJĄCE TERENY O RÓŻNYM PRZEZNACZENIU
  - NIEPRZEKACZALNE LINIE ZABUDOWY
  - PROPONOWANE LINIE PODZIAŁÓW WEWNĘTRZNYCH
  - STREFY ODDZIAŁYWANIA OD ISTNIEJĄCYCH LINII ELEKTROENERGETYCZNYCH
  - GRANICA STREFY OCHRONY BEZPOŚREDNIEJ UJĘCIA WODY PODZIEMNEJ TRUBAKÓW
  - GRANICA STREFY OCHRONNEJ OD OBSZARU KOLEJOWEGO
  - ZABYTEK ARCHEOLOGICZNY STANOWISKO NR 53
  - BUDYNEK WPISANY DO EWIDENCJI ZABYTKÓW
- PRZEZNACZENIE TERENU**
- MN TERENY ZABUDOWY MIESZKANIOWEJ JEDNORODZINNEJ
  - U TERENY ZABUDOWY USŁUGOWEJ
  - MN/U TERENY ZABUDOWY MIESZKANIOWEJ JEDNORODZINNEJ Z ZABUDOWĄ USŁUGOWĄ
  - R TERENY ROLNICZE
  - RZ TERENY UŻYTKÓW ZIELONYCH
  - ZP TERENY ZIELENI URZĄDZONEJ
  - WS TERENY WÓD POWIERZCHNIOWYCH ŚRÓDLĄDOWYCH
  - G TERENY INFRASTRUKTURY TECHNICZNEJ W ZAKRESIE GAZOWNICTWA
  - W TERENY INFRASTRUKTURY TECHNICZNEJ W ZAKRESIE WODOCIĄGÓW
- TERENY KOMUNIKACJI**
- KDZ TEREN DROGI PUBLICZNEJ KLASY ZBIORCZEJ
  - KDL TEREN DROGI PUBLICZNEJ KLASY LOKALNEJ
  - KDD TERENY DRÓG PUBLICZNYCH KLASY DOJAZDOWEJ
  - KDW TERENY DRÓG WEWNĘTRZNYCH

Cały obszar objęty planem leży w zasięgu Głównego Zbiornika Wód Podziemnych Nr 407 (Chelm-Zamość).  
Cały obszar objęty planem leży w zasięgu strefy ochrony pośredniej ujęcia wody podziemnej Trubaków.

OPRACOWANIE WYKONANO W DEPARTAMencie ARCHITEKTURY, GOSPODARSTWA I INWESTYCJI URZĘDU MIASTA CHEŁM

ZESPÓŁ AUTORSKI: mgr KRZYSZTOF KAMIŃSKI  
mgr inż. SOBOTA TWORCZAK-KODENIĆ  
mgr inż. ALICJA SZWED

DYREKTOR DEPARTAMENTU: inż. RADOŚLAŃ WNUK

