


ZAŁĄCZNIK NR 1 DO UCHWAŁY NR
RADY MIASTA CHEŁM Z DNIA

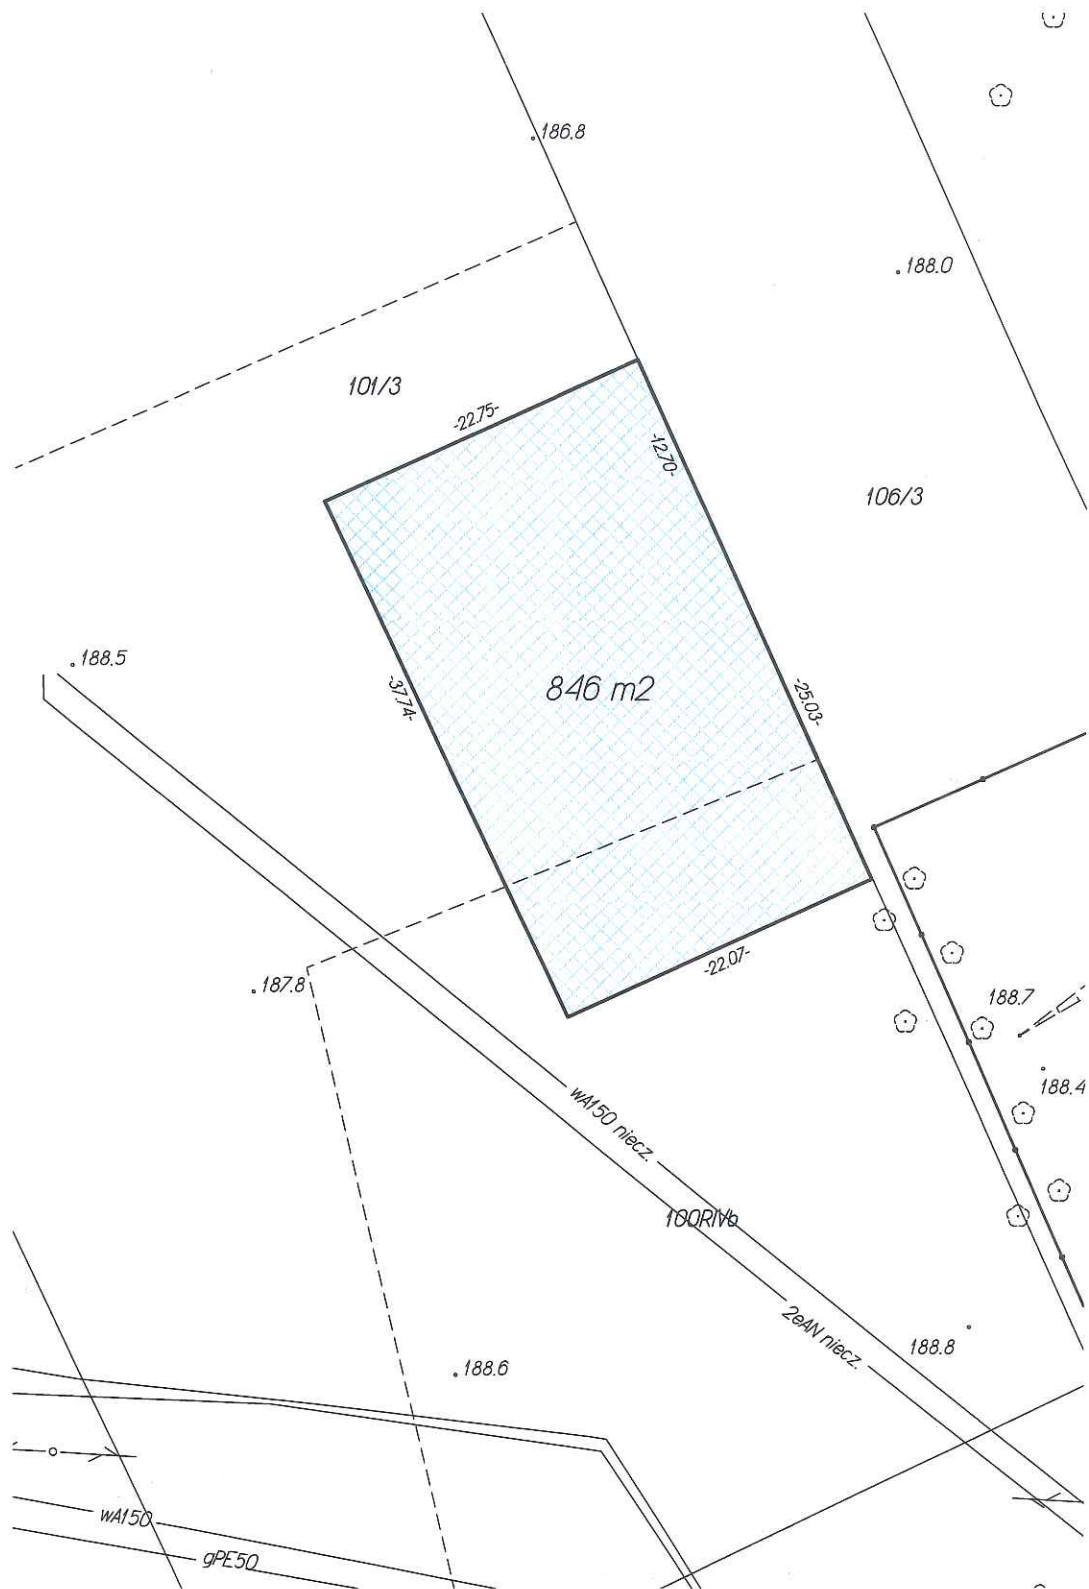

obr 20 dz 101/3