

UCHWAŁA NR
RADY MIASTA CHEŁM

z dnia r.

w sprawie wzniesienia Pomnika pamięci ofiar wypadków drogowych

Na podstawie art. 18 ust. 2 pkt 13 ustawy z dnia 8 marca 1990 r. o samorządzie gminnym (Dz. U. z 2023 r. poz. 40, z późn. zm.) Rada Miasta Chełm uchwala, co następuje:


§ 1. 1. Postanawia się o wzniesieniu Pomnika pamięci ofiar wypadków drogowych, zwanego dalej „Pomnikiem”, u zbiegu ul. Wojsławickiej i ul. Ignacego Mościckiego na działce nr 131, obręb 0025 Chełm (teren Cmentarza Komunalnego w Chełmie), którego lokalizację określa załącznik Nr 1.


2. Pomnik zostanie wzniesiony w formie małego obelisku kamiennego wysokości ok. 145 cm, usytuowanego na kamiennym postumencie o wymiarach 120x180 cm, flankowanego dwoma graniastosłupami kamiennymi, którego szkic graficzny – jego elewacji frontowej w skali 1:10, stanowi załącznik Nr 2.

3. Przyjmuje się tekst inskrypcji, która zostanie umieszczona na tablicy zamontowanej na Pomniku w brzmieniu: „OFIAROM WYPADKÓW DROGOWYCH – KU PAMIĘCI – AUTOMOBILKLUB CHEŁMSKI 2023”.

§ 2. Wykonanie uchwały powierza się Prezydentowi Miasta Chełm.

§ 3. Uchwała wchodzi w życie z dniem podjęcia.

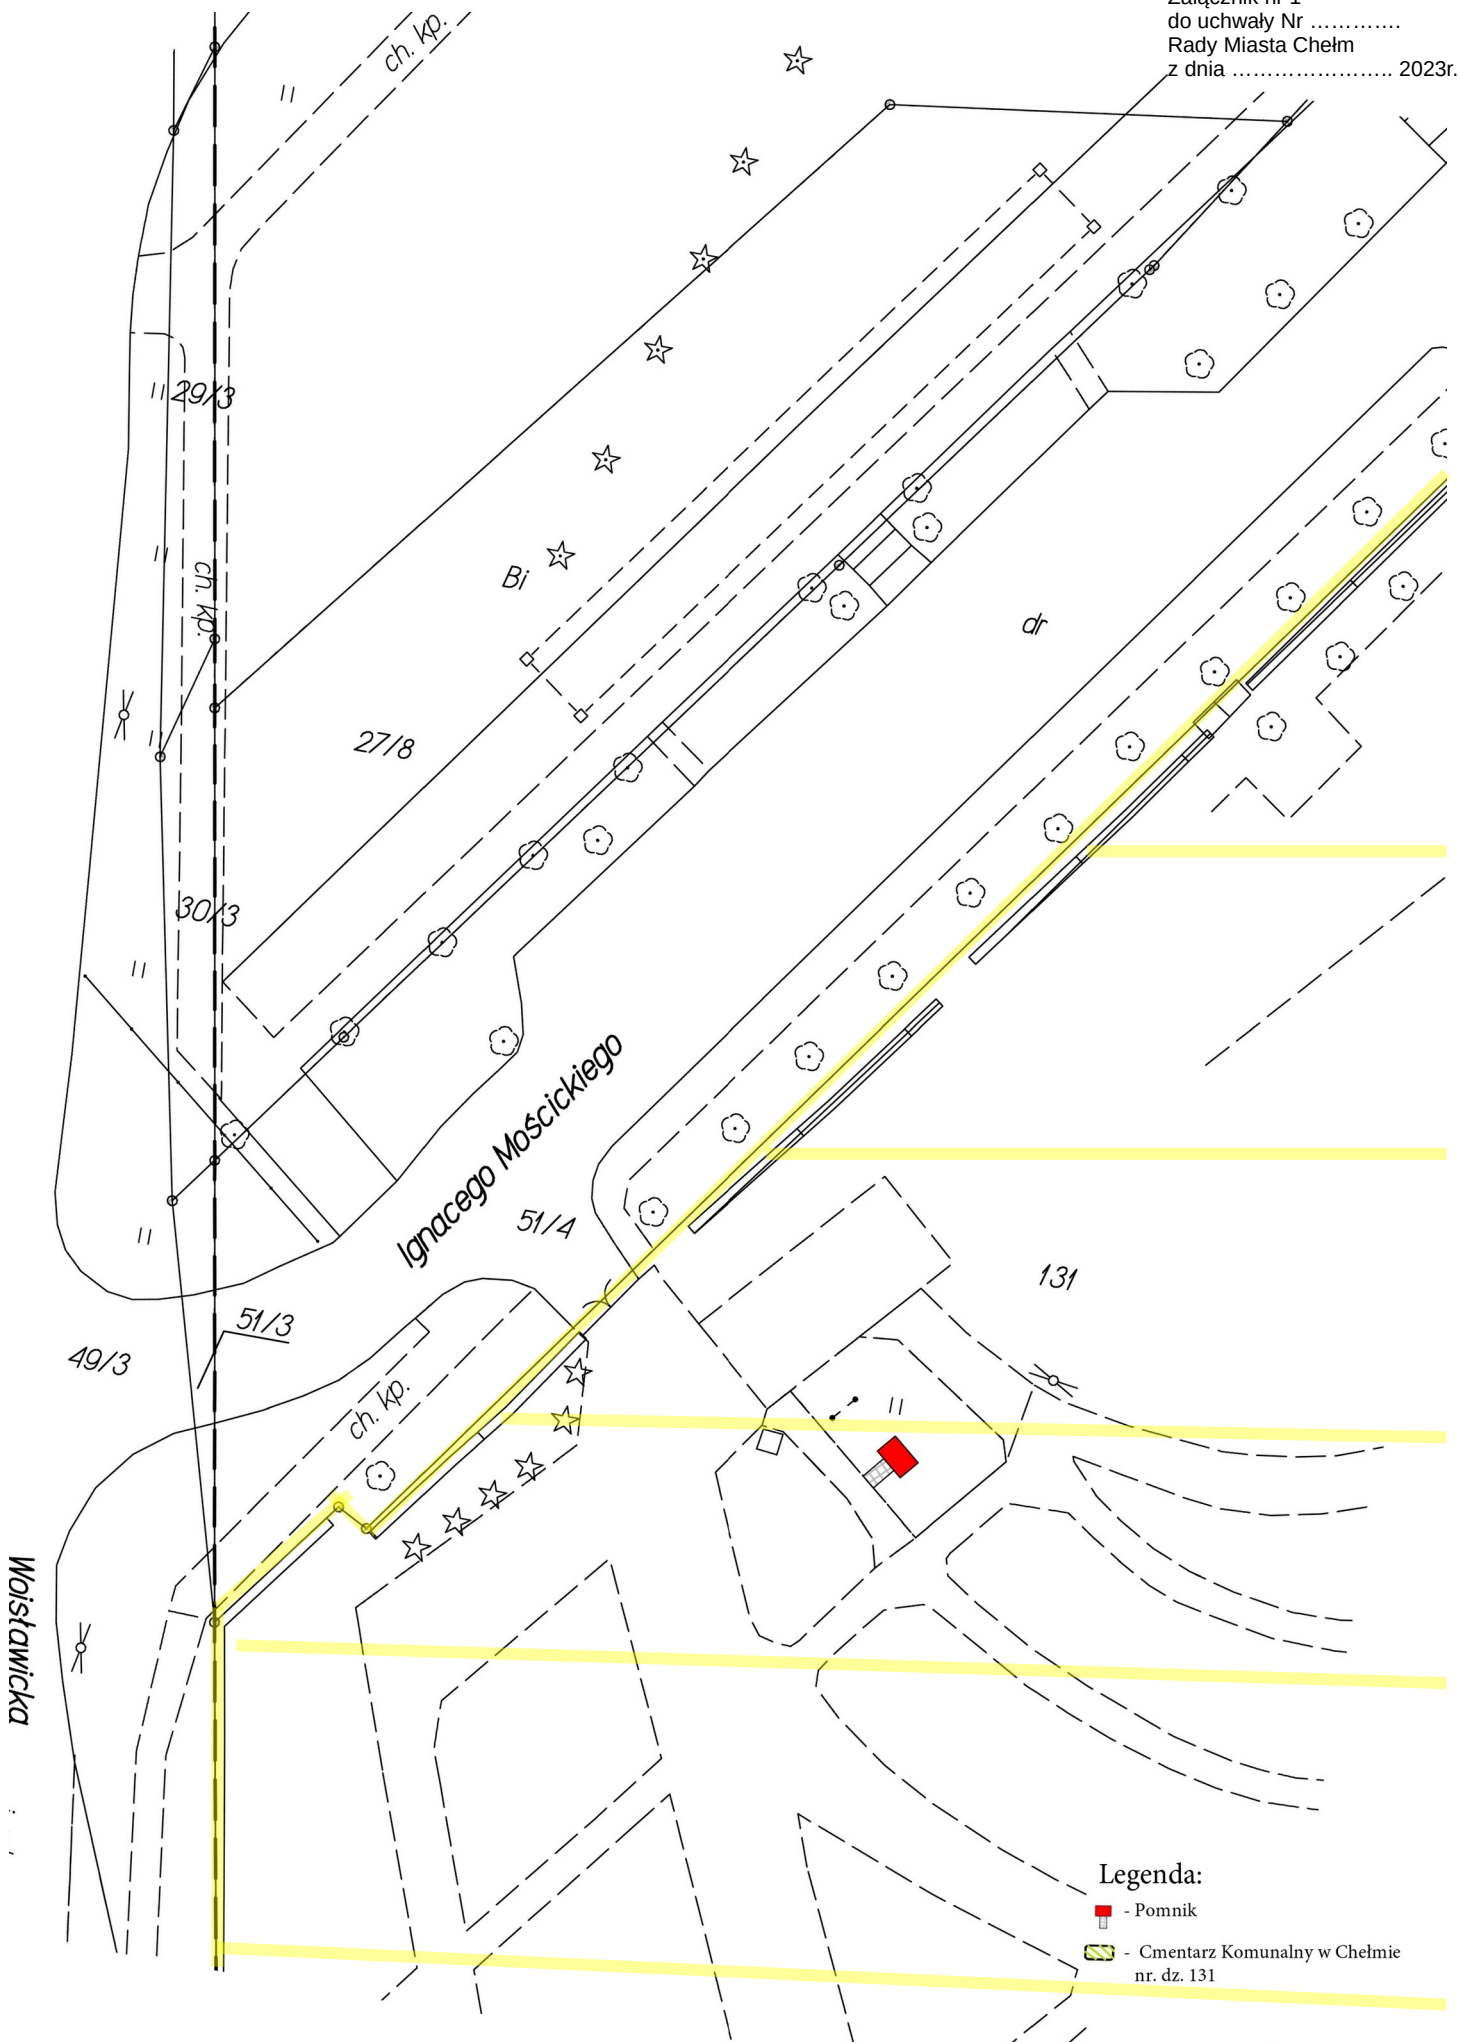

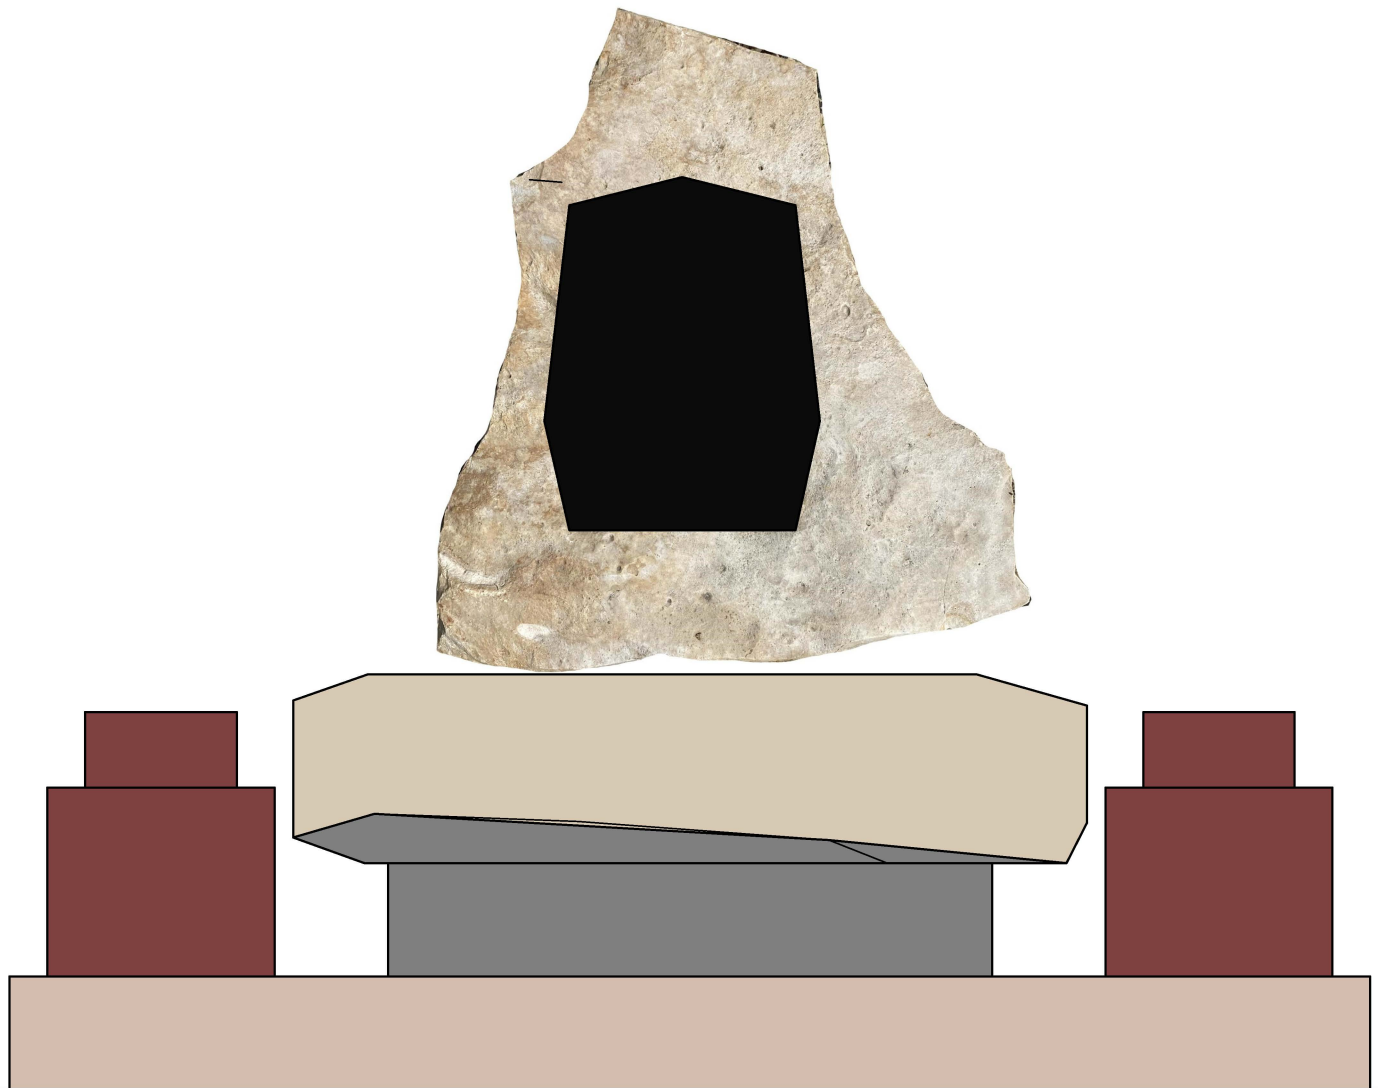

Pomnik pamięci ofiar wypadków drogowych
(elewacja frontowa w skali 1:10)

Uzasadnienie

Pomysłodawcą upamiętnienia ofiar wypadków drogowych jest stowarzyszenie Automobilklub Chełmski, KRS 0000226357, ul. Strażacka 4, 22-100 Chełm.

Wypadki drogowe stanowią poważny problem współczesnego świata. Potrzeba upamiętnienia ofiar wypadków drogowych w formie pomnika zlokalizowanego w Chełmie znajduje uzasadnienie historyczne. Automobilklub Chełmski już w 2006 roku przed dniem Wszystkich Świętych przy głównej bramie Cmentarza Komunalnego w Chełmie po raz pierwszy ustawił drewniany krzyż upamiętniający ofiary wypadków drogowych. Inicjatywa ta spotkała się z uznaniem społeczeństwa i przy krzyżu osoby odwiedzające nekropolię zapalały znicze. W kolejnych latach krzyż również był ustawiany (za wyjątkiem okresu pandemii COVID-19 w latach 2020-2021), a liczba stawianych obok zniczy każdego roku rośnie. Upamiętnienie w formie pomnika motywowane jest również tym, że będzie spełniało rolę prewencyjną, przypominając o niebezpieczeństwach, które wiążą się z ruchem pojazdów, a zwłaszcza o skutkach nieodpowiedzialnego sposobu korzystania z pojazdów i innych form niewłaściwego zachowania uczestników ruchu drogowego.

Należy nadmienić, że pomysłodawca pozyskał sponsora w osobie mistrza kamieniarskiego inż. Jerzego Siczka, który zaprojektował pomnik i będzie też jego wykonawcą.

Pomnik pamięci ofiar wypadków drogowych wzniesiony zostanie u zbiegu ulicy Wojsławickiej i ulicy Ignacego Mościckiego na działce o nr ewid. 131, obręb 0025 Chełm, stanowiącej własność gminy Miasto Chełm, dla której Sąd Rejonowy w Chełmie prowadzi księgę wieczystą nr Kw LU1C/00009615/9 w tj. na terenie Cmentarza Komunalnego w Chełmie, w miejscu, gdzie dotychczas ofiary wypadków drogowych były upamiętniane zwyczajowo poprzez ustawienie krzyża i zapalenie zniczy. Miasto Chełm wyraziło zgodę na posadowienie pomnika na działce nr 131. Pomnik zostanie wzniesiony w formie małego obelisku kamiennego wysokości ok. 145 cm, usytuowanego na kamiennym postumencie o wymiarach 120x180 cm, flankowanego dwoma graniastosłupami kamiennymi. Na obelisku zamieszczona zostanie tablica z tekstem inskrypcji w brzmieniu: „OFIAROM WYPADKÓW DROGOWYCH – KU PAMIĘCI – AUTOMOBILKLUB CHEŁMSKI 2023”.

Zgodnie z art. 18 ust. 2 pkt 13 ustawy z dnia 8 marca 1990 r. o samorządzie gminnym (Dz. U. z 2023 r. poz. 40, z późn. zm.) do wyłącznej kompetencji rady gminy należy podejmowanie uchwał w sprawach herbu gminy, nazw ulic i placów będących drogami publicznymi lub nazw dróg wewnętrznych w rozumieniu ustawy z dnia 21 marca 1985 r. o drogach publicznych (Dz. U. z 2023 r. poz. 645), a także wznoszenia pomników.

Z treści cytowanego przepisu wynika, że przedmiotowa uchwała jest skierowanym do organu wykonawczego wewnątrzustrojowym pozwoleniem organu stanowiącego gminy na podjęcie działań ukierunkowanych na budowę pomnika na wskazanej w uchwale działce.

Zarazem uchwała ta umożliwi podjęcie działań niezbędnych do uzyskania dokumentów koniecznych do rozpoczęcie procesu inwestycyjnego i ostatecznie budowy pomnika.